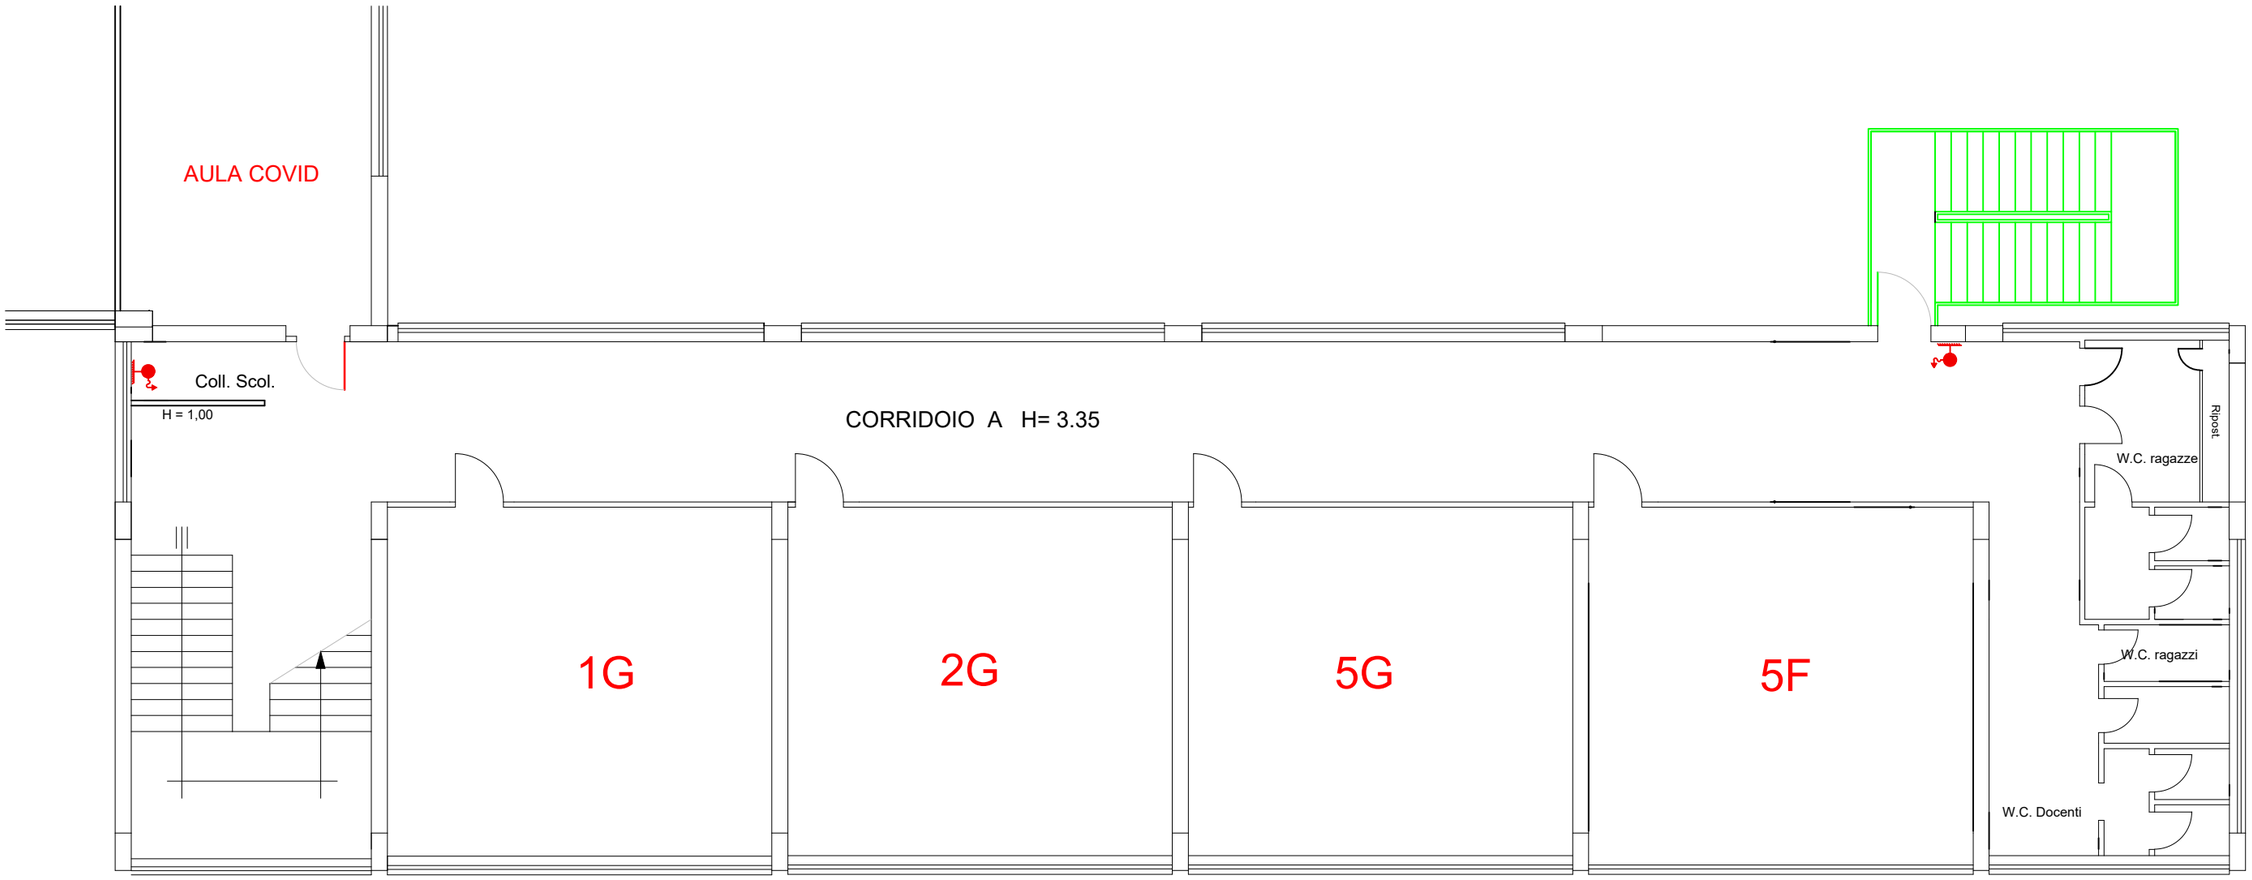
AULA COVID
Coll. Scol.
H = 1,00
CORRIDOIO A H= 3.35
1G
2G
5G
5F
W.C. ragazze
Ripost.
W.C. ragazzi
W.C. Docenti